



Petr Kadlec – ELEKTRO-KOVO
Poddubí
Výměna sloupu

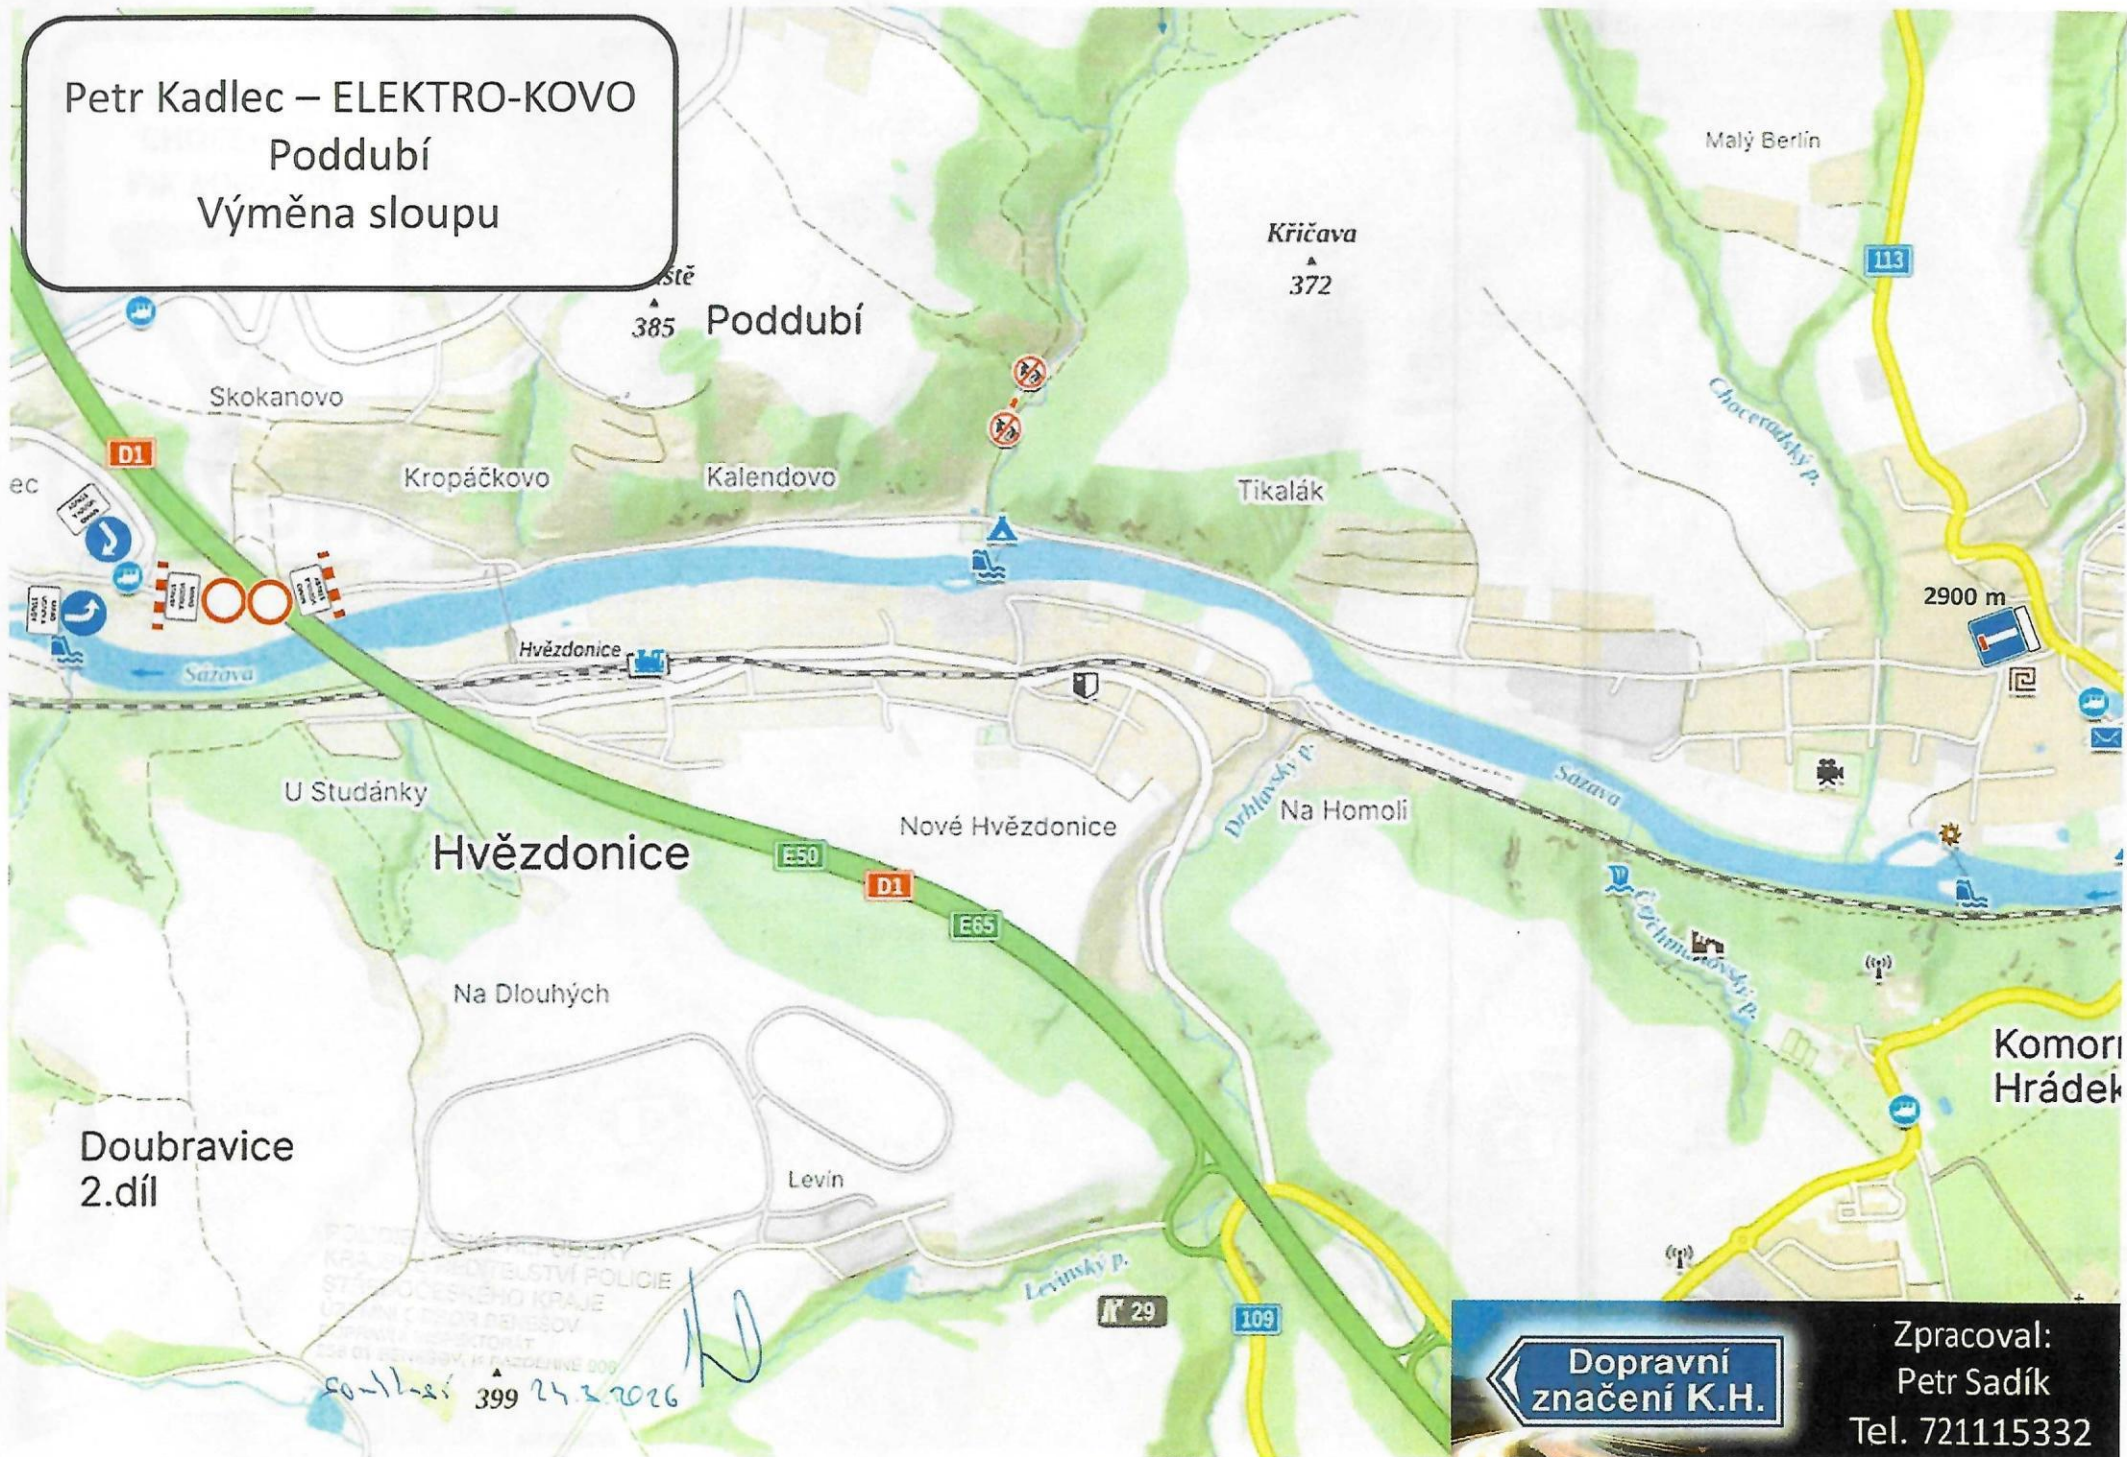

Dopravní značení K.H.
Zpracoval:
Petr Sadík
Tel. 721115332

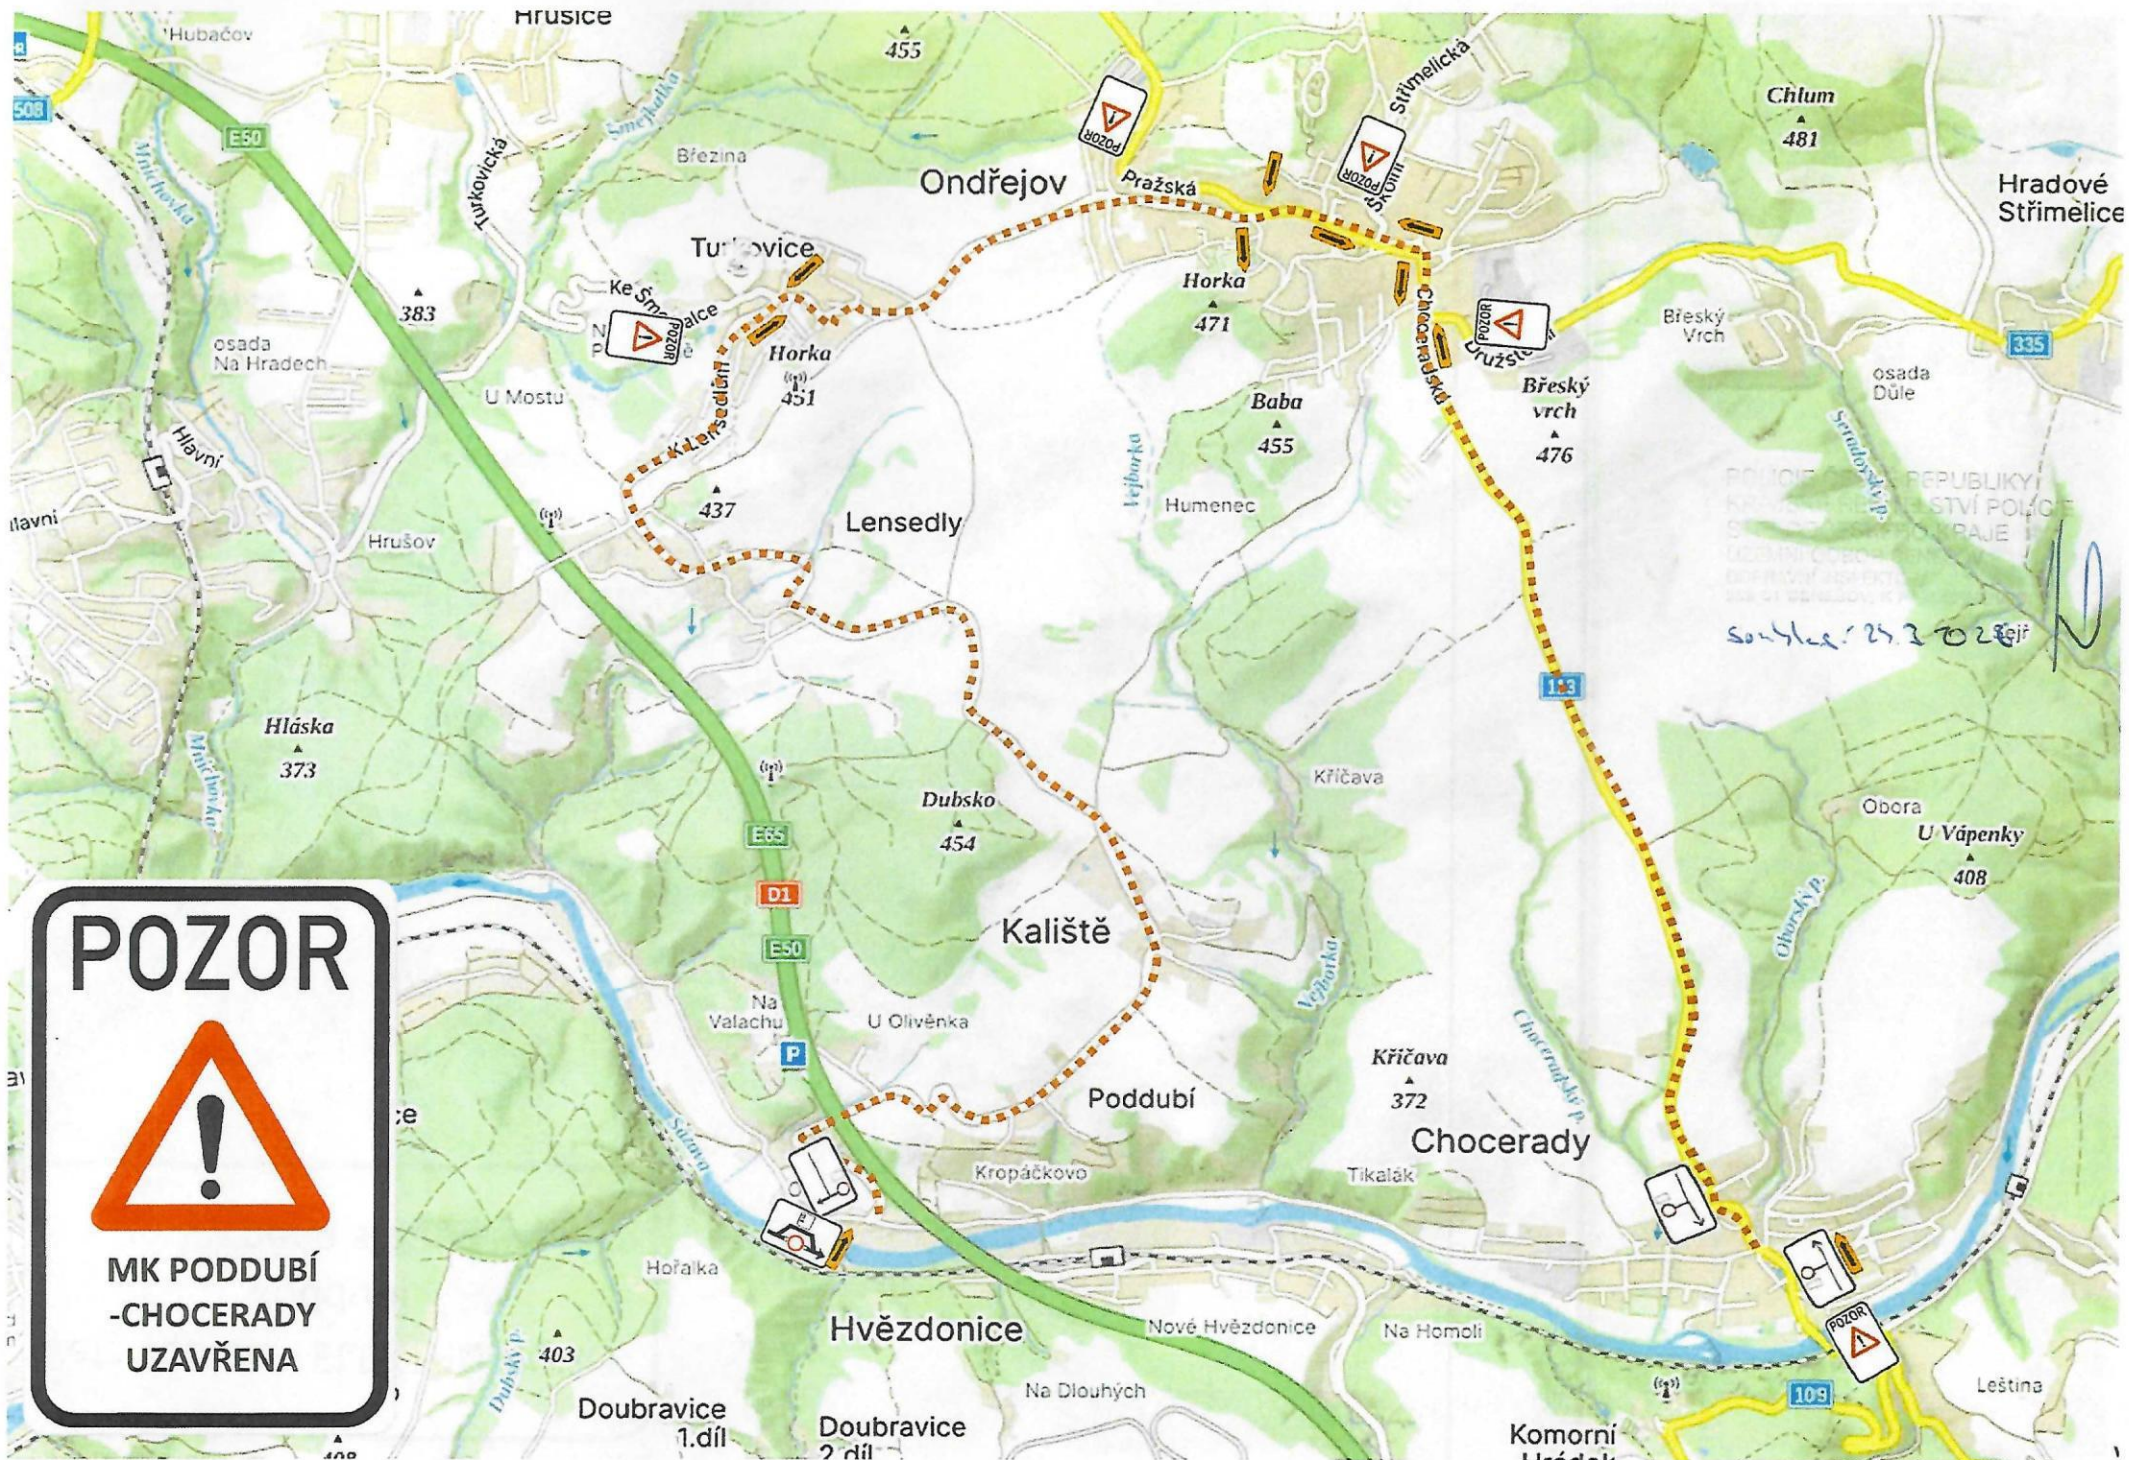

POZOR



**MK PODOUBÍ
-CHOCERADY
UZAVŘENA**